

**Agenzia delle Entrate  
CATASTO FABBRICATI  
Ufficio Provinciale di  
Milano**

Dichiarazione protocollo n. MI0420889 del 14/12/2021

Comune di Milano

Via Delle Forze Armate

civ. 7

Identificativi Catastali:

Sezione:

Foglio: 427

Particella: 53

Subalterno: 811

Compilata da:  
Rudellin Nadia

Iscritto all'albo:  
Geometri


Prov. Milano

N. 10796


Planimetria

Scheda n. 1

Scala 1:200

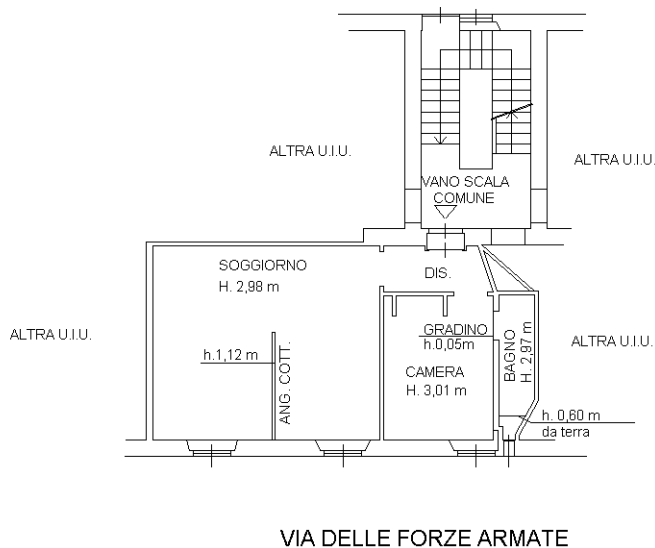

**PIANO QUARTO**

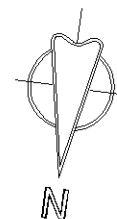

Ultima planimetria in atti